



GEOMETRE-EXPERT

AGENCE DE MORLAIX
17 rue Léonard de Vinci
29600 MORLAIX
Tél. +33 (0)2 98 88 04 01
morlaix@quarta.fr

WWW.QUARTA.FR

LE VIEUX MARCHÉ (22)

Kerandouff

Référence Cadastre: B 478-479-DP

PLAN CONCOURANT
A LA DELIMITATION
DE LA PROPRIETE
DE LA PERSONNE
PUBLIQUE

PROPRIETAIRES:

G.F.A de Kermarquer

M. Jean-Luc BODROS

Commune de LE VIEUX
MARCHÉ

- ① Point de Limite de propriété
- A Point de Référence
- Limite figurative sans valeur juridique (n'a pas fait l'objet de bornage ou de contrôle de bornage)

LEGENDE

- + Broche
- Piquet
- ⊙ Borne OGE nouvelle
- ⊙ Borne OGE existante
- Clôtures
- talus / fossé
- EDF
- PTT
- Lampadaire
- Bouche d'eau
- Compteur d'eau
- Assainissement EU-EP


Dossier n°: Affaire suivie par:

MX20203226 A YLB

Système Planimétrique : RGF93 zone 7 (CC48) Echelle:

1 / 250

Indice	Date	Nature de l'opération
	11/06/2021	Opération de terrain
A	07/07/2021	Première édition du plan

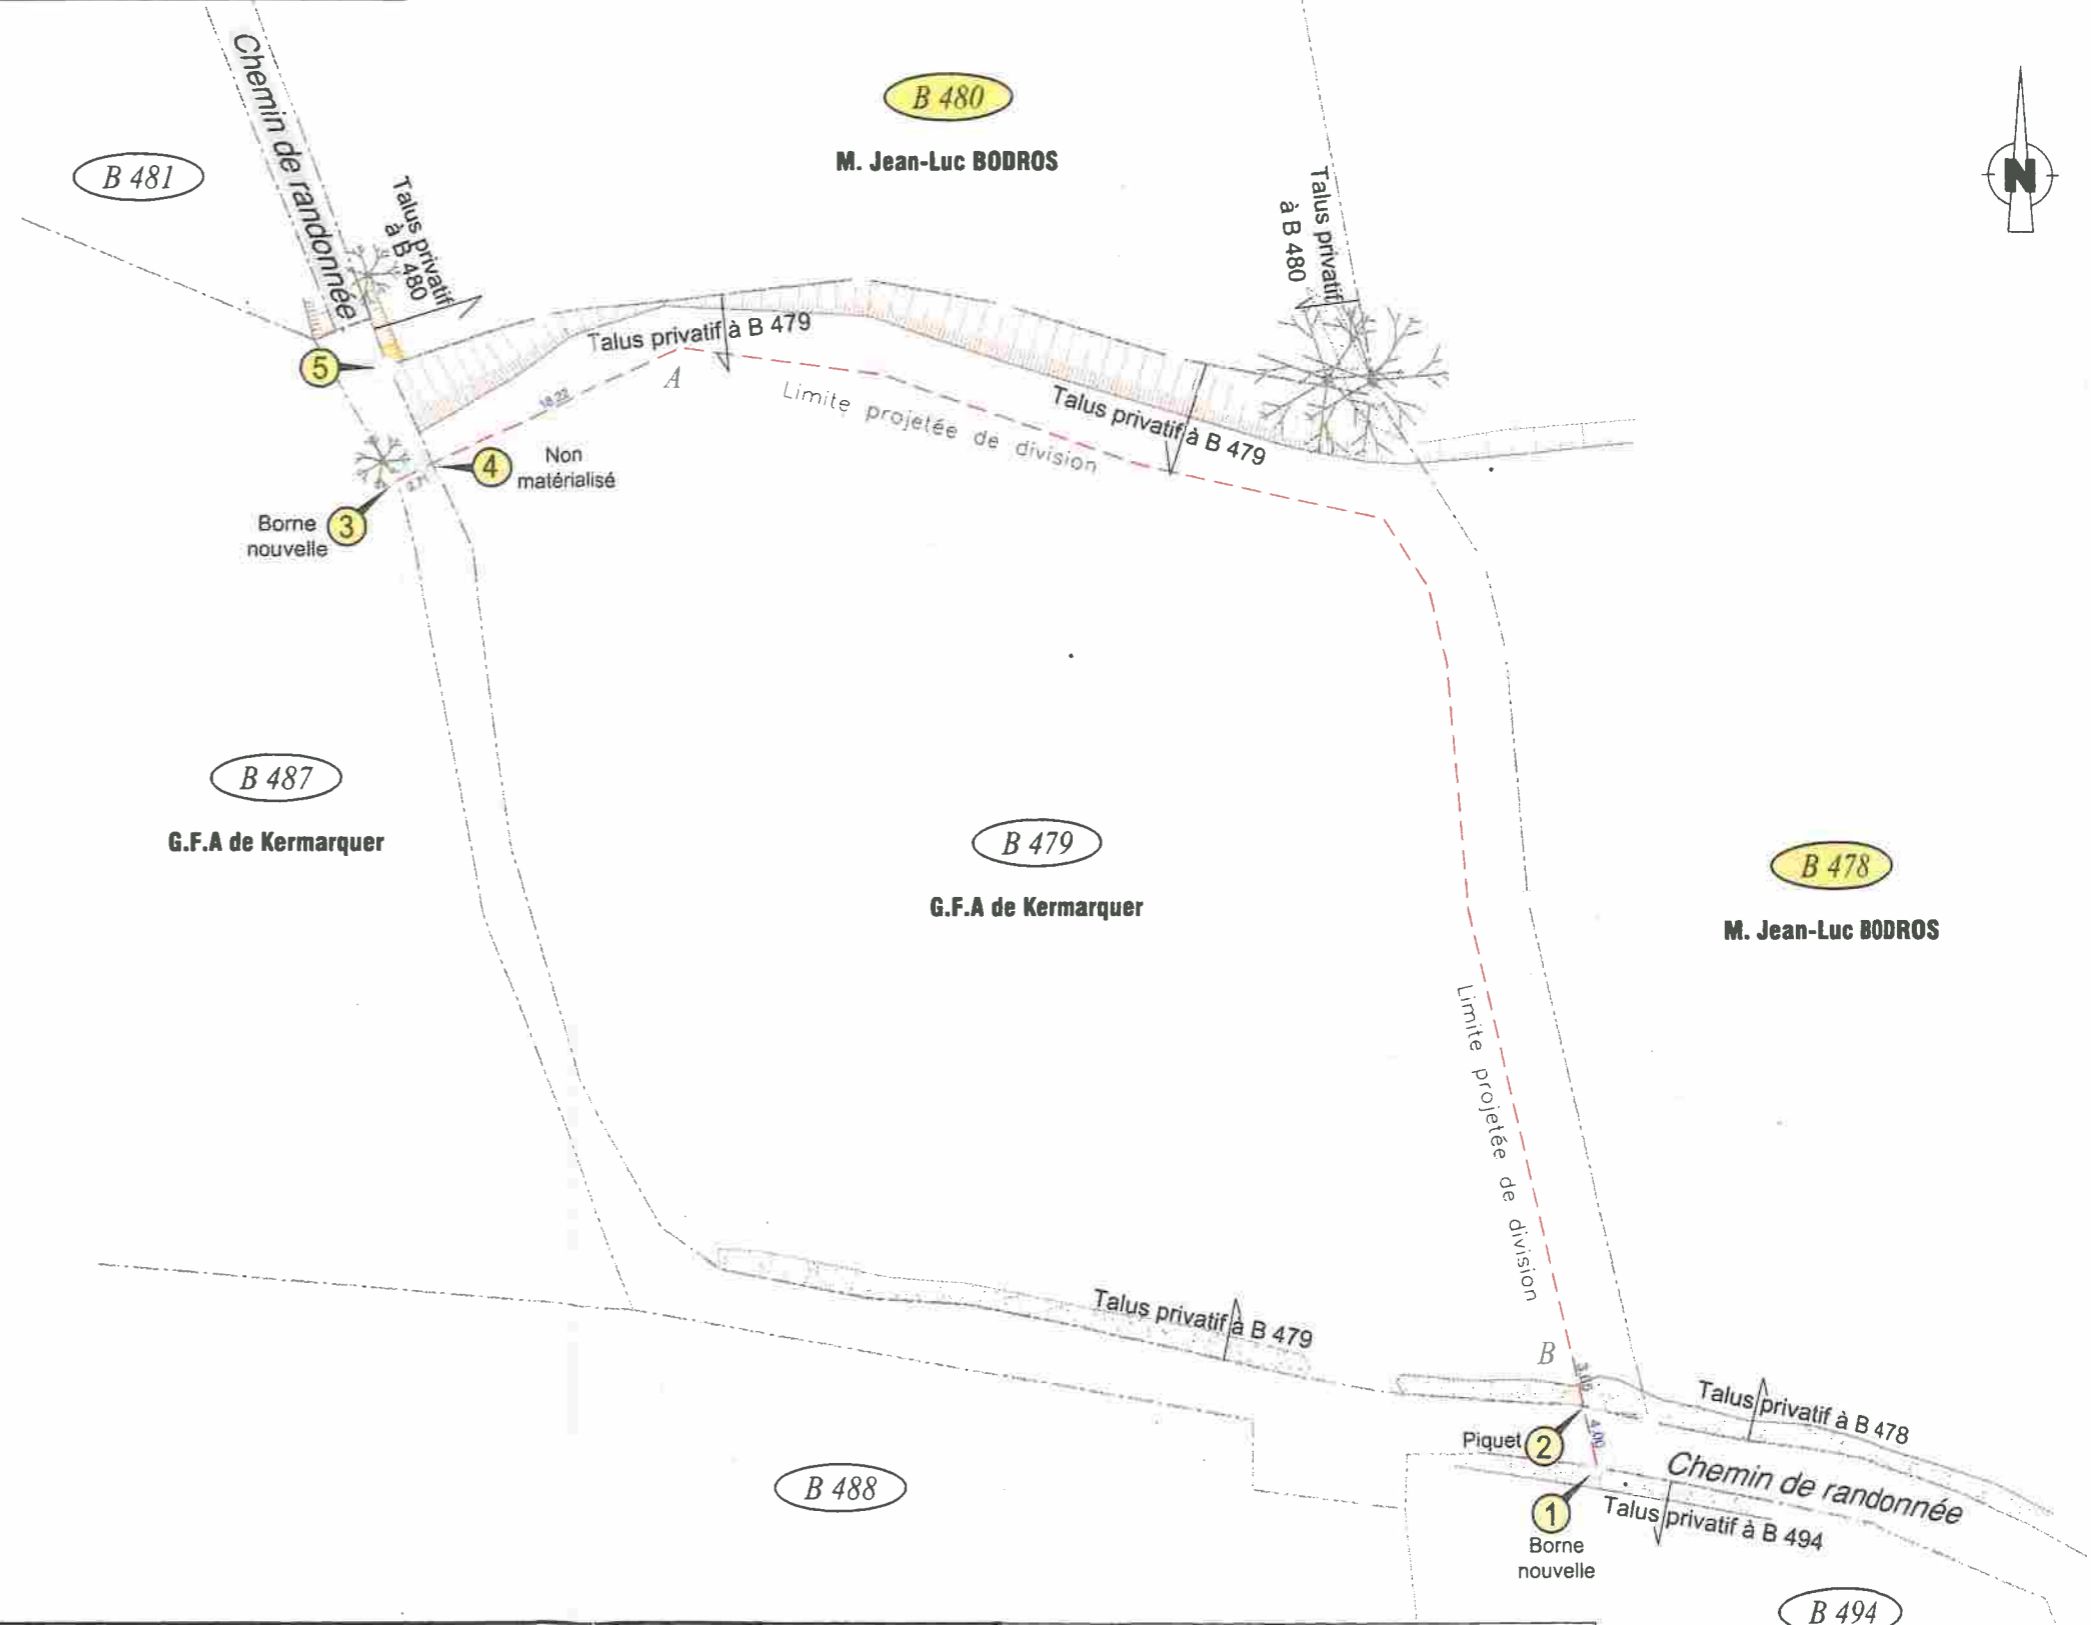

Proposition d'Alignement suivant les points ① ② ③ ④ ⑤

Signature, précédée de la mention " Bon Pour Accord "



Bon pour accord,

Pour la Sté QUARTA
Géomètres-Experts

